
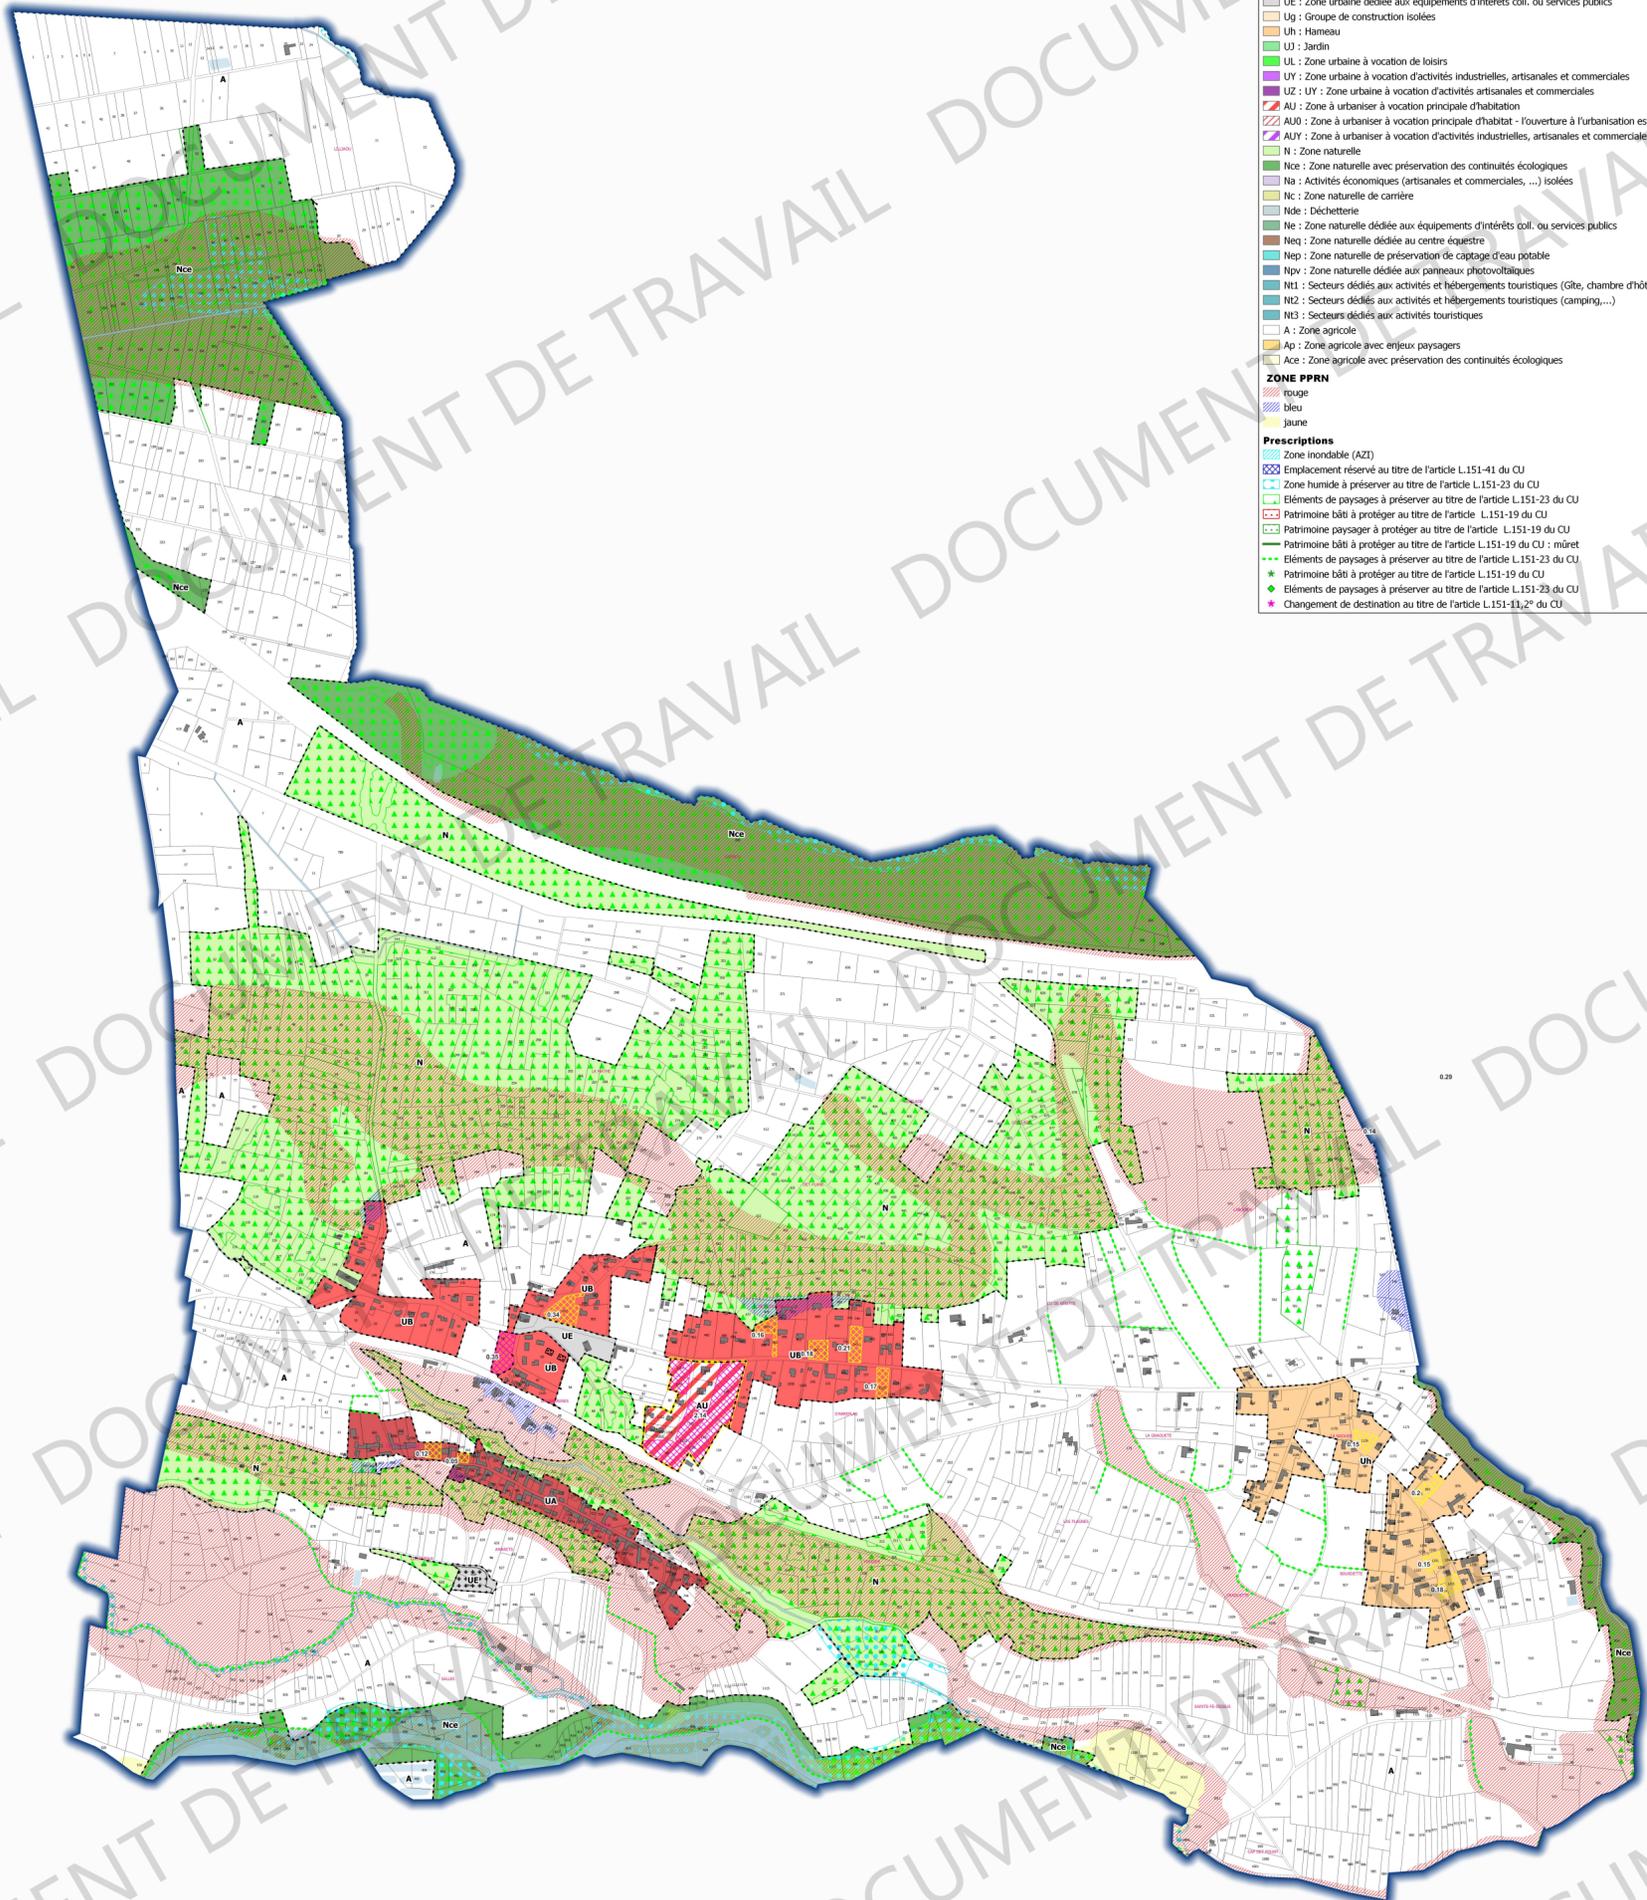


Plan Local d'Urbanisme Intercommunal Neste Barousse

Document de travail
Mai 2025
Echelle 1/5 000
4 36 2605

ARTELIA - Région Sud-Ouest
Hélioparc, 2 avenue Pierre Angot - CS 8011 - 64053, PAU Cedex 9
Tél : 05 59 84 23 90 - Fax : 05 59 84 30 24
www.arteliagroup.com

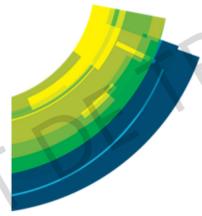

Potentiel / conso espace Barousse
Dent creuse
Division
Extension

- Zonage**
 - UA : Zone urbaine de centre bourg ancien
 - UB : Zone urbaine de centre bourg ancien sur Loures-Barousse et Saint-Laurent-de-Neste
 - UB : Zone urbaine de centre bourg diffus - urbanisation d'extension récente
 - UE : Zone urbaine dédiée aux équipements de l'intemat et à la colonie de vacances
 - UE : Zone urbaine dédiée aux équipements d'intérêts coll. ou services publics
 - Ug : Groupe de construction isolées
 - Uh : Hameau
 - Uj : Jardin
 - UL : Zone urbaine à vocation de loisirs
 - UY : Zone urbaine à vocation d'activités industrielles, artisanales et commerciales
 - UZ : Zone urbaine à vocation d'activités artisanales et commerciales
 - AU : Zone à urbaniser à vocation principale d'habitat
 - AUJ : Zone à urbaniser à vocation principale d'habitat - l'ouverture à l'urbanisation est conditionnée à une modification/révision du PLUI
 - AUJY : Zone à urbaniser à vocation d'activités industrielles, artisanales et commerciales
 - N : Zone naturelle
 - Nce : Zone naturelle avec préservation des continuités écologiques
 - Na : Activités économiques (artisanales et commerciales, ...) isolées
 - Nc : Zone naturelle de carrière
 - Nde : Déchetière
 - Ne : Zone naturelle dédiée aux équipements d'intérêts coll. ou services publics
 - Neq : Zone naturelle dédiée au centre équestre
 - Nep : Zone naturelle de préservation de captage d'eau potable
 - Npv : Zone naturelle dédiée aux panneaux photovoltaïques
 - N1 : Secteurs dédiés aux activités et hébergements touristiques (Gîte, chambre d'hôte,...)
 - N2 : Secteurs dédiés aux activités et hébergements touristiques (camping,...)
 - N3 : Secteurs dédiés aux activités touristiques
 - A : Zone agricole
 - Ap : Zone agricole avec enjeux paysagers
 - Ace : Zone agricole avec préservation des continuités écologiques
- ZONE PPRN**
 - rouge
 - bleu
 - jaune
- Prescriptions**
 - Zone inondable (AZI)
 - Emplacement réservé au titre de l'article L.151-41 du CU
 - Zone humide à préserver au titre de l'article L.151-23 du CU
 - Éléments de paysages à préserver au titre de l'article L.151-23 du CU
 - Patrimoine bâti à protéger au titre de l'article L.151-19 du CU
 - Patrimoine paysager à protéger au titre de l'article L.151-19 du CU
 - Patrimoine bâti à protéger au titre de l'article L.151-19 du CU : mûret
 - Éléments de paysages à préserver au titre de l'article L.151-23 du CU
 - Patrimoine bâti à protéger au titre de l'article L.151-19 du CU
 - Éléments de paysages à préserver au titre de l'article L.151-23 du CU
 - Changement de destination au titre de l'article L.151-11, 2° du CU