



# COMMUNE DE SALECHAN

# Plan de Prévention des Risques naturels prévisibles (P.P.R.)

# APPROUVE PAR ARRETE PREFECTORAL DU 20 mars 2007

- Rapport de Présentation
  - Document Graphique
  - Règlement - Annexes

Date : mars 2007


## RESEAU HYDROGRAPHIQUE

- A diagram illustrating two types of water bodies. On the left, a blue rectangular box represents a 'Cours d'eau' (canal). On the right, a blue oval represents a 'Plan d'eau' (swimming pool).

ZONES INONDATION

- |   |                               |
|---|-------------------------------|
|  | Constructible sous conditions |
|  | Inconstructible               |
|  | Champs d'expansion de crues   |
|  | Limite de zonage              |

Echelle 1 / 5 000

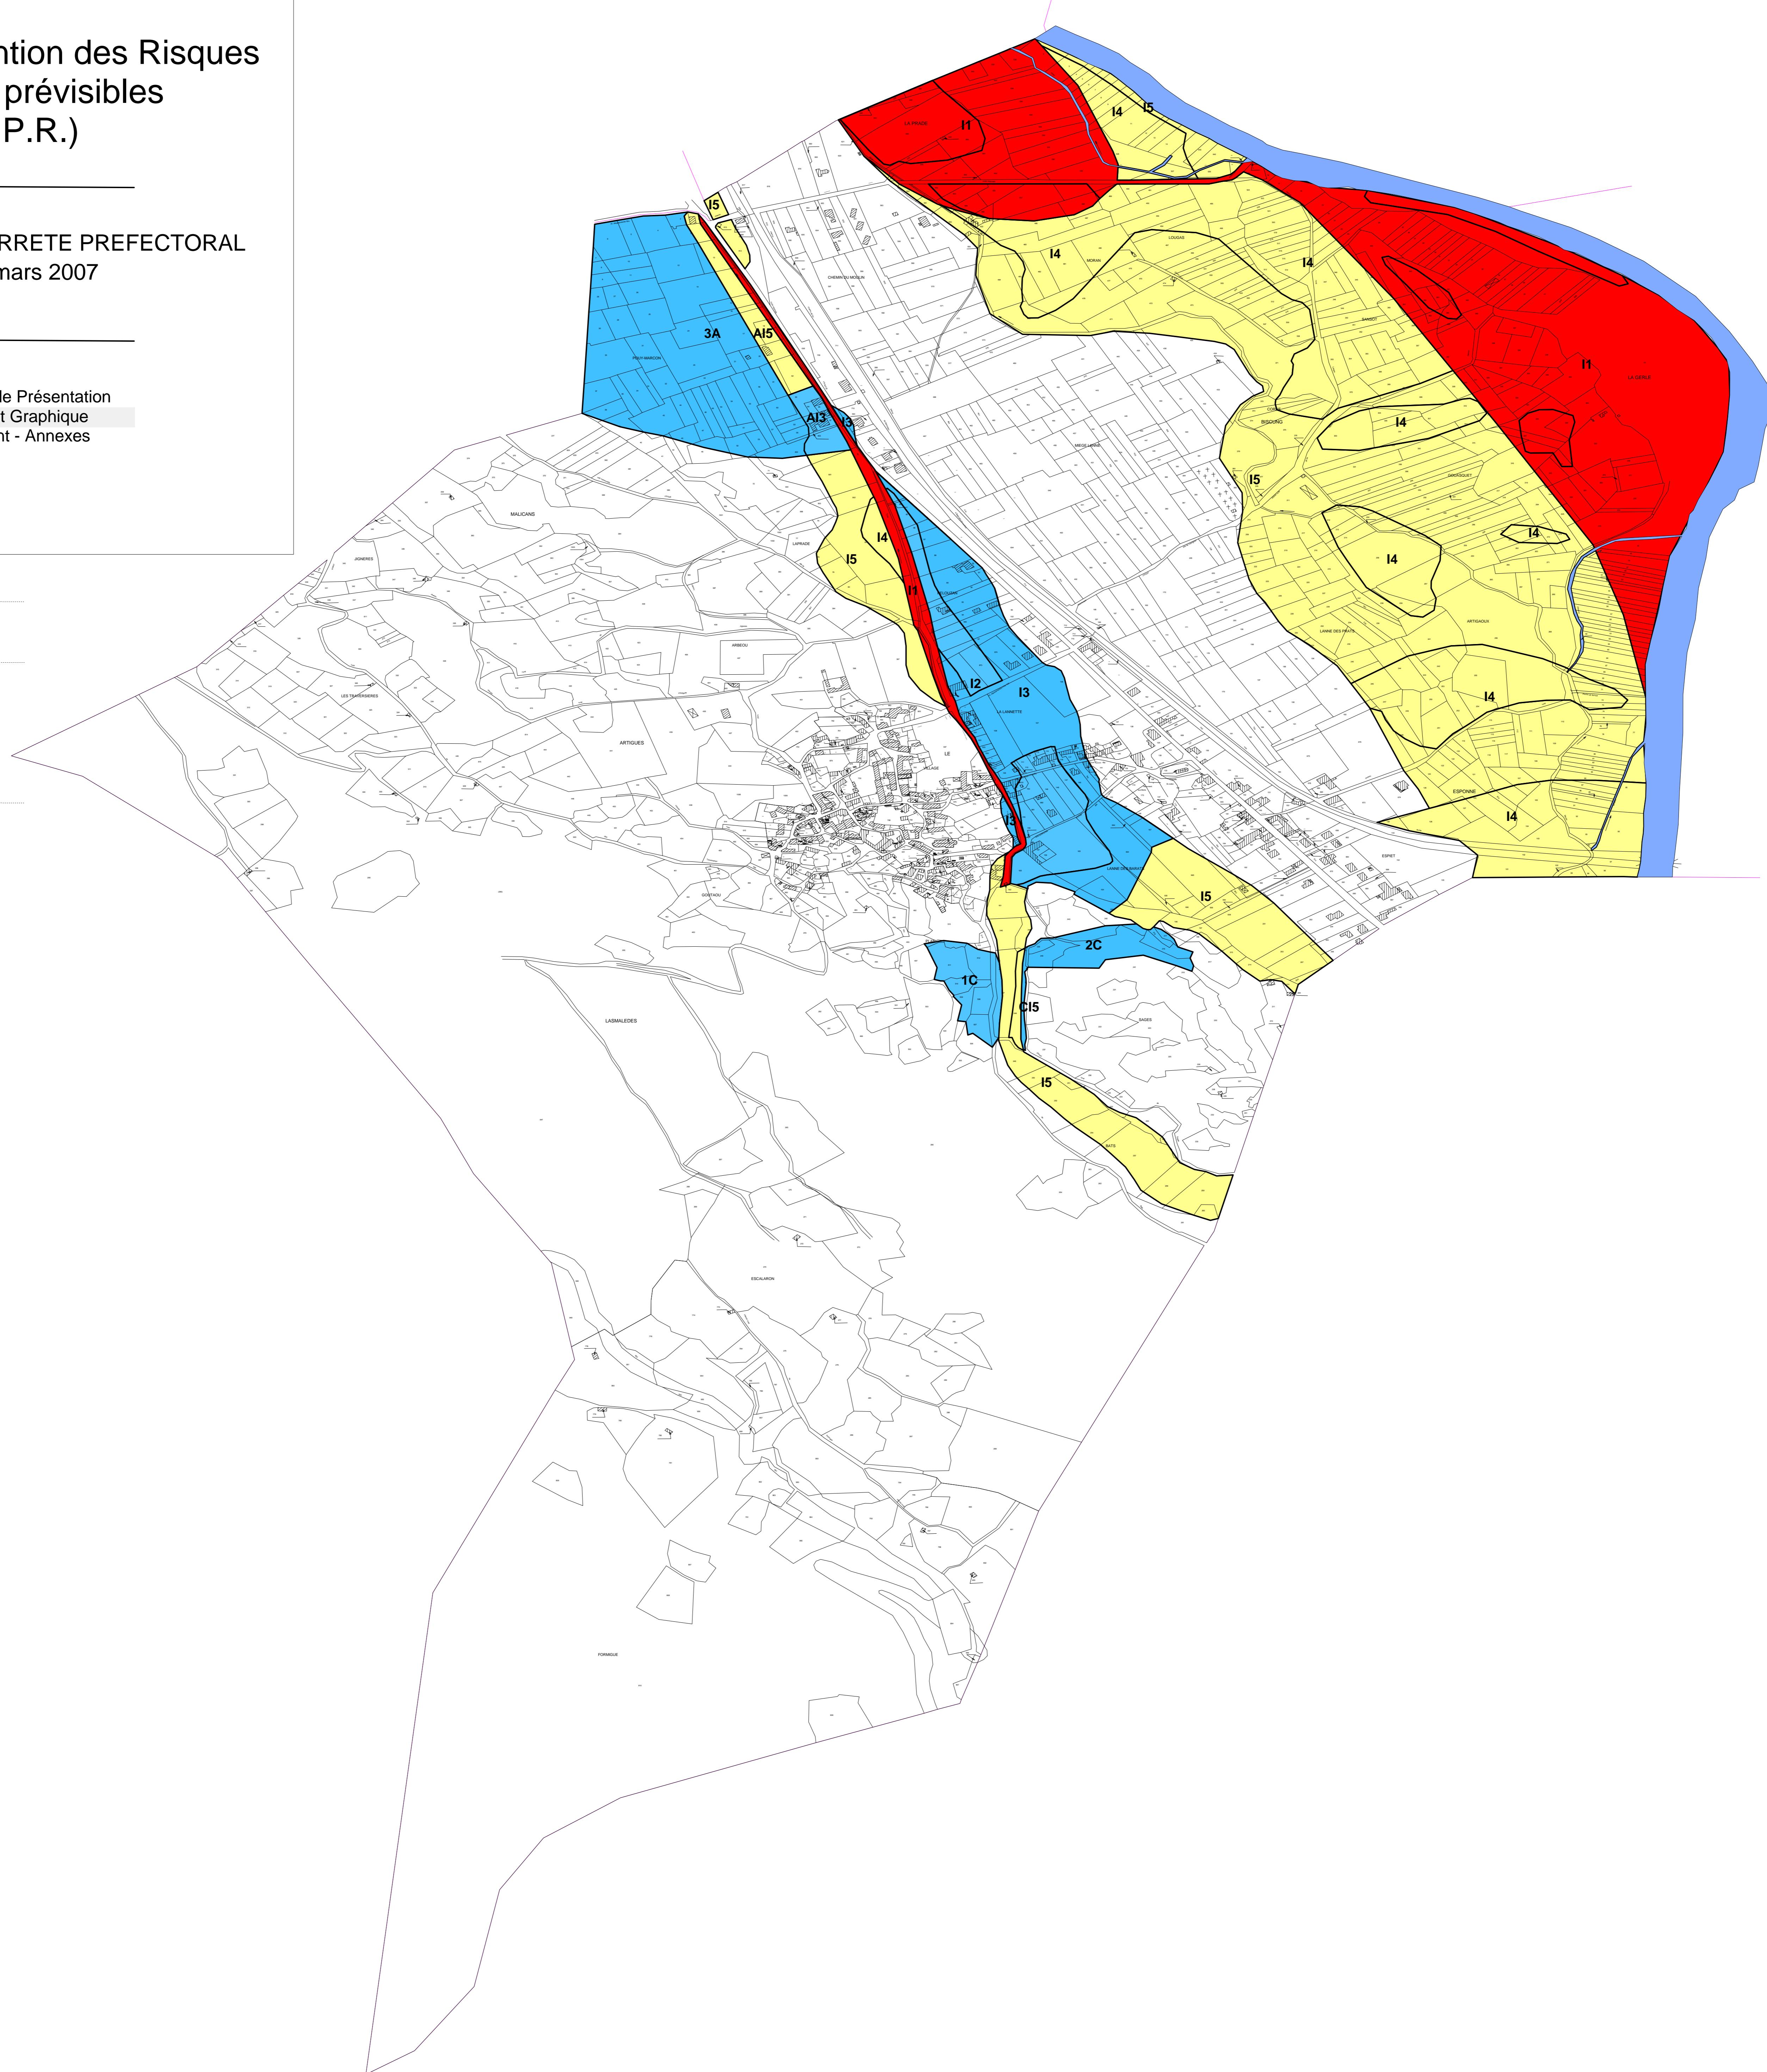



D.D.E. 65  
S.D.E.C.



R.T.M. 65

# COMMUNE DE SALECHAN

## Plan de Prévention des Risques naturels prévisibles (P.P.R.)

---

APPROUVE PAR ARRETE PREFECTORAL DU 20 mars 2007

---

- Rapport de présentation
- Document graphique
- Règlement

Février 2007

# SOMMAIRE

<b>1 PREAMBULE</b>	<b>4</b>
1.1. MODALITÉS D'UTILISATION DES DOCUMENTS CARTOGRAPHIQUES ET RÉGLEMENTAIRES :	4
1.2. CONSIDÉRATIONS SUR LA RÉGLEMENTATION APPLICABLE AUX PROJETS NOUVEAUX	5
1.2.1. CLÔTURES AYANT PEU D'INFLUENCE SUR LES ÉCOULEMENTS	5
1.2.2. HAUTEUR PAR RAPPORT AU TERRAIN NATUREL	5
1.2.3. REJET DES EAUX PLUVIALES ET USÉES	6
1.3. DÉFINITION DE LA COTE DE RÉFÉRENCE POUR LA ZONE À RISQUE D'INONDATION	6
1.4. CONSIDÉRATIONS SUR LA RÉGLEMENTATION APPLICABLE AUX BIENS ET ACTIVITÉS PRÉEXISTANTS	6
1.5. RECOMMANDATIONS COLLECTIVES ( VOIR ARTICLE 7)	6
1.6. UTILISATION DES RÈGLEMENTS – DISTINCTION ENTRE "PROJETS NOUVEAUX" ET "BIENS ET ACTIVITÉS PRÉEXISTANTS OU PROJETS DE FAIBLE AMPLÉUR"	6
1.6.1. BIENS ET ACTIVITÉS PRÉEXISTANTS OU PROJETS DE FAIBLE AMPLÉUR	6
1.6.2. PROJETS NOUVEAUX	6
1.6.3. PRESCRIPTIONS ET RECOMMANDATIONS	6
1.7. DISPOSITIONS RELATIVES AUX PROJETS NOUVEAUX D'ÉTABLISSEMENTS RECEVANT DU PUBLIC (E.R.P.)	7
<b>2. RÉGLEMENTATION APPLICABLE</b>	<b>7</b>
2.1. REPÉRAGE DE LA PARCELLE CADASTRALE DANS UNE ZONE DE RISQUE	7
2.2. UTILISATION DU RÈGLEMENT	7
<b>3. DISPOSITIONS APPLICABLES SUR LA TOTALITÉ DU PÉRIMÈTRE D'ÉTUDE : LE RISQUE SISMIQUE</b>	<b>8</b>
3.1. MODE D'OCCUPATION DU SOL ET TRAVAUX INTERDITS	8
3.2. PRESCRIPTIONS APPLICABLES AU TITRE DU RISQUE SISMIQUE	8
<b>4. RÈGLEMENTS APPLICABLES AUX ZONES SOUMISES AU RISQUE INONDATION</b>	<b>9</b>
4.1. DISPOSITIONS APPLICABLES EN ZONE ROUGE - RISQUE FORT : $H > 1 \text{ m}$ ET/OU $V > 0,50 \text{ m/s}$	9
4.2. DISPOSITIONS APPLICABLES EN ZONE BLEUE - RISQUE MODÉRÉ AVEC $H < 1 \text{ m}$ ET $V < 0,50 \text{ m/s}$	12
4.3. DISPOSITIONS APPLICABLES DANS LES CHAMPS D'EXPANSION DES CRUES – ZONE JAUNE	15
<b>5. DISPOSITIONS APPLICABLES AUX ZONES SOUMISES AUX RISQUES INONDATION ET MOUVEMENT DE TERRAIN</b>	<b>18</b>
5.1. DISPOSITION APPLICABLE EN ZONE CI5 RISQUE INONDATION FAIBLE ET RISQUE MOYEN DE CHUTE DE BLOCS	18
5.2. DISPOSITION APPLICABLE EN ZONE AI5 RISQUE INONDATION FAIBLE ET RISQUE FAIBLE D'EFFONDREMENT	21
5.3. DISPOSITION APPLICABLE EN ZONE AI3 RISQUE INONDATION FAIBLE ET RISQUE FAIBLE D'EFFONDREMENT	25
<b>6. DISPOSITIONS APPLICABLES AUX ZONES SOUMISES AUX RISQUES MOUVEMENT DE TERRAIN</b>	<b>28</b>
6.1. DISPOSITIONS APPLICABLES AUX ZONES BLEUES SOUMISES AU RÈGLEMENT C	28
6.2. DISPOSITIONS APPLICABLES AUX ZONES BLEUES SOUMISES AU RÈGLEMENT A	29

<b>7. DISPOSITIONS APPLICABLES EN ZONE BLANCHE</b>	<b>30</b>
<b>8. DISPOSITIONS REGLEMENTAIRES APPLICABLES AU COURS D'EAU</b>	<b>30</b>
<b>9. MESURES DE PREVENTION, DE PROTECTION ET DE SAUVEGARDE</b>	<b>31</b>
9.1. MESURES D'INTÉRÊT COLLECTIF	31
9.2. MESURES D'INTÉRÊT INDIVIDUEL	32
<b>10. TEXTES REGLEMENTAIRES DE REFERENCE</b>	<b>33</b>

---

## 1 PREAMBULE

---

Les Plans de Prévention des Risques Naturels Prévisibles (PPR) sont établis par l'état et ont valeur de servitude d'utilité publique au titre de la loi du 22 juillet 1987 modifiée. Cette servitude d'utilité publique sera annexée au document d'urbanisme opposable au tiers (PLU ou POS) selon les procédures définies aux articles R123.22 et L 126.1 du code de l'urbanisme.

Le PPR définit notamment :

- des règles particulières d'urbanisme (les services chargés de l'urbanisme et de l'application du droit des sols interviennent surtout dans la gestion de ces règles et des autres mesures relevant du Code de l'Urbanisme) ;
- des règles particulières de construction (les maîtres d'ouvrage ainsi que les professionnels chargés de réaliser les projets, parce qu'ils s'engagent à respecter les règles de construction lors du dépôt d'un permis de construire, sont responsables de la mise en oeuvre de ces règles et des autres mesures relevant du Code de la Construction).

Un guide général sur les PPR (1997) et un guide inondation (1999) ont été publiés à la Documentation française. Ils ont été élaborés conjointement par le Ministère de l'Aménagement du Territoire et de l'Environnement et par le Ministère de l'Equipement, des Transports et du Logement. Leur lecture est à même de répondre aux nombreuses autres questions susceptibles de se poser sur cet outil qui vise à limiter, dans une perspective de développement durable, les conséquences humaines et économiques des catastrophes naturelles.

L'attention est attirée sur le fait que le PPR ne peut, à lui seul, assurer la sécurité face aux risques naturels.

En complément et/ou au-delà des risques recensés (notamment lors d'évènements météorologiques inhabituels qui pourraient générer des phénomènes exceptionnels), la sécurité des personnes nécessite aussi :

- de la part de chaque individu, un comportement prudent ;
- de la part des pouvoirs publics, une vigilance suffisante et des mesures de surveillance et de police adaptées (évacuation de secteurs menacés si nécessaire ; plans communaux de prévention et de secours ; plans départementaux spécialisés ;...)

Le présent PPR dont le périmètre est défini dans l'arrêté préfectoral du **9 novembre 2004** prend en compte les phénomènes naturels suivants :

- ~ inondations de la Garonne
- ~ inondations du Terre
- ~ mouvements de terrain
- ~ autres inondations

Il rappelle par ailleurs, la réglementation nationale en matière de phénomène sismique, qui s'applique aux constructions dans la mesure où aucune étude spécifique de définition de zonage n'a été conduite sur le territoire de la commune.

### 1.1. Modalités d'utilisation des documents cartographiques et réglementaires :

Les prescriptions sont définies par ensembles homogènes, tels que représentés sur les cartes de zonage réglementaire du risque (établies sur fond cadastral au 1/ 5000). Sont ainsi définies :

▪ **zone jaune, champ d'expansion des crues : zone inconstructible(\*)**. Certains aménagements et travaux peuvent être autorisés dans la mesure où ils ne nuisent ni à l'écoulement ni au stockage des eaux (nécessité d'une approche hydraulique préalable et mesures compensatoires à définir) ;

▪ **zone rouge : zone inconstructible(\*)** à aléa fort pour l'inondation dans laquelle toutes occupations et utilisations du sol sont interdites sauf les autorisations dérogeant à la règle commune et spécifique à son règlement. Les bâtiments existants dans ces zones, à la date d'approbation du PPR, peuvent continuer à fonctionner sous certaines réserves ;

Certains aménagements tels que les ouvrages de protection ou les infrastructures publiques qui n'aggravent pas l'aléa ou qui le réduisent peuvent cependant être autorisés (voir règlement). Par ailleurs, une extension d'aménagement existant peut être autorisée sous certaines réserves ;

(\*) Les termes inconstructible et constructible sont largement réducteurs par rapport au contenu de l'article 40-1 de la loi du 22 juillet 1987 au § 1 du présent rapport. Toutefois, il est apparu judicieux de porter l'accent sur ce qui est essentiel pour l'urbanisation : la constructibilité.

▪ **zone bleue à aléa modéré ou faible constructible(\*) sous conditions.** Les règlements spécifiques à chaque zone bleue définissent des mesures, d'ordre urbanistique, de construction ou relevant d'autres règles, à mettre en œuvre pour toute réalisation de projets.

▪ **zone blanche : zone constructible(\*) sans conditions particulières au titre du PPR,** mais où toutes les autres règles (d'urbanisme, de construction, de sécurité, ...) demeurent applicables

Dans tous les cas, le respect des règles usuelles de construction (règles « Neige et Vent » ou règles parasismiques par exemple) doit, de toutes façons, se traduire par des constructions « solides » (toitures capables de supporter le poids de la neige, façades et toitures résistant aux vents, fondations et chaînage de la structure adaptés,...), dans la tradition de l'habitat montagnard.

## 1.2. Considérations sur la réglementation applicable aux projets nouveaux

Ces règles sont définies en application de l'article 40-1, 1<sup>o</sup> et 2<sup>o</sup>, de la loi du 22 juillet 1987 modifiée.


### 1.2.1. Clôtures ayant peu d'influence sur les écoulements

Les clôtures sont considérées comme ayant peu d'influence sur le libre écoulement des eaux si elles sont transparentes aux écoulements ou/et si elles sont dans le sens de ces écoulements

### 1.2.2. Hauteur par rapport au terrain naturel

Le règlement utilise aussi la notion de "hauteur par rapport au terrain naturel" et cette notion mérite d'être explicitée pour les cas complexes. Elle est utilisée pour les écoulements (avalanches, débordements torrentiels, inondations, coulées de boue) ou pour les chutes de blocs.

Les irrégularités locales de la topographie ne sont pas forcément prises en compte si elles sont de surface faible par rapport à la surface totale de la zone considérée (bleue ou rouge). Aussi, dans le cas de petits talwegs ou de petites cuvettes, il faut considérer que la côte du terrain naturel est la côte des terrains environnants (les creux étant vite remplis par les écoulements), conformément au schéma ci dessous :

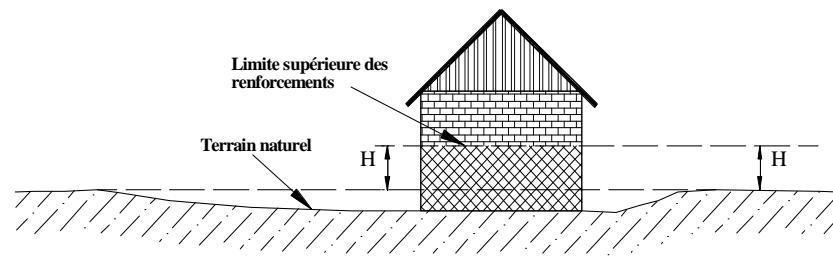


En cas de terrassements en déblais, la hauteur doit être mesurée par rapport au terrain naturel initial

#### En cas de terrassements en remblais

dans le cas général, la hauteur à renforcer sera mesurée depuis le sommet des remblais.

lorsqu'ils sont attenants à la construction, ils peuvent remplacer le renforcement des façades exposées que s'ils ont été spécifiquement conçus pour cela (parement exposé aux écoulements subverticaux sauf pour les inondations en plaine, dimensionnement pour résister aux efforts prévisibles, ...).

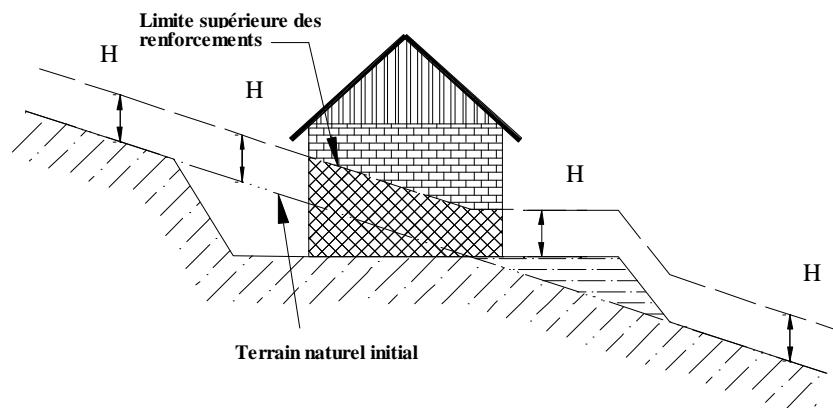

Toute disposition architecturale particulière ne s'inscrivant pas dans ce schéma de principe, devra être traitée dans le sens de la plus grande sécurité.

### **1.2.3. Rejet des eaux pluviales et usées**

Pour les terrains sensibles aux glissements de terrain, la teneur en eau des sols est un facteur déterminant de leur stabilité. Il est donc recommandé de privilégier un dispositif de collecte des eaux usées et pluviales avec évacuation hors des zones en mouvement et n'aggravant pas le risque

### **1.3. Définition de la cote de référence pour la zone à risque d'inondation**

La cote de référence sera rappelée dans chaque règlement. Elle répondra à la définition suivante :

- Pour les inondations par la Garonne et par ses affluents : La cote de référence sera égale à la cote du Terrain Naturel (TN) + x m (H)
- Pour les inondations par le Terré : La cote de référence sera égale à la cote du Terrain Naturel (TN) + x m (H)

### **1.4. Considérations sur la réglementation applicable aux biens et activités préexistants**

Ces mesures sont définies en application de l'article 40-1, 4°, de la loi du 22 juillet 1987 modifiée.

Remarques :

Ce chapitre ne concerne que des mesures portant sur des dispositions d'aménagement, d'utilisation ou d'exploitation de bâtiments et aménagements existants : ces mesures de prévention, mis ainsi à la charge des propriétaires, exploitants ou utilisateurs, ne peuvent porter que sur des aménagements limités dont le coût est inférieur à 10 % de la valeur vénale du bien (article 5 du décret n°95-10 89 du 5 octobre 1995).

### **1.5. Recommandations collectives ( voir article 7)**

- Obligation d'entretien de la rivière, embâcles à dégager
- Recommandations portant sur des travaux à réaliser pour diminuer l'aléa et/ou protéger une zone.
- Dans le cas où l'aléa viendrait à être sensiblement modifié par des mesures ou des travaux, le PPR pourrait être révisé (cf. jurisprudence)

### **1.6. Utilisation des règlements – Distinction entre "projets nouveaux" et "biens et activités préexistants ou projets de faible ampleur"**

#### **1.6.1. Biens et activités préexistants ou projets de faible ampleur**

Les biens et activités préexistants sont ceux qui existaient à la date d'approbation du présent PPR.

Les projets de faible ampleur sont, sous réserve qu'ils n'augmentent pas la population exposée, qu'ils n'aggravent pas les risques et qu'ils n'en créent pas de nouveaux :

- les constructions ou travaux n'ayant pas pour effet de changer la destination d'une construction existante et qui ont pour effet de créer, sur un terrain supportant déjà un bâtiment, une surface de plancher hors œuvre brute inférieure ou égale à 20 m<sup>2</sup> ;
- les travaux, aménagements ou changement de destination d'un bâtiment qui permettent de diminuer sa vulnérabilité ou de diminuer la population exposée ;
- les extensions limitées qui seraient nécessaires à des mises aux normes d'habitabilité ou de sécurité ;
- les abris légers ne faisant pas l'objet d'une occupation humaine.

#### **1.6.2. Projets nouveaux**

Les projets nouveaux sont tous les projets autres que ceux listés ci-dessus (en particulier, les constructions ou extensions de plus de 20 m<sup>2</sup>, les transformations de bâtiments avec augmentation de la population exposée,...).

#### **1.6.3. Prescriptions et recommandations**

Chaque règlement fait apparaître les mesures à caractère **obligatoire** (les **prescriptions**). Des mesures **conseillées** (les **recommandations**), sont précisées dans les règlements des zones soumises aux glissements de terrain, aux tassements et aux démantèlements de falaise en fonction de la nature du projet.

## **1.7. Dispositions relatives aux projets nouveaux d'établissements recevant du public (E.R.P.)**

Tout ERP (Établissement Recevant du Public), est soumis aux prescriptions s'appliquant aux constructions, ouvrages, aménagements ou exploitation situées dans la zone correspondante. Des prescriptions spécifiques aux ERP, notamment en terme d'étude, viennent se rajouter à ces mesures.

Il est rappelé que, lorsqu'il s'agit de règles de construction, l'application de ces mesures est à la charge entière du maître d'ouvrage, le propriétaire et l'exploitant étant responsables vis-à-vis des occupants et des usagers.

## **2. REGLEMENTATION APPLICABLE**

---

### **2.1. Repérage de la parcelle cadastrale dans une zone de risque**

La carte du P.P.R. permet de repérer toute parcelle cadastrale par rapport à une zone de risque (zones jaune, rouge ou bleue) ou de non-risque (zone blanche).

Les indices des zones de la cartographie réglementaire correspondent au type de règlement à appliquer. (Ex : zone I4 -> champs d'expansion des crues à préserver, règlement de la zone jaune à appliquer)

### **2.2. Utilisation du règlement**

- Si le numéro de la zone de risque est I1, il s'agit de la zone rouge – risque fort. Prendre connaissance du règlement de la zone rouge (inondation avec  $V > 0,50 \text{ m/s}$  et/ou  $H \geq 1 \text{ m}$ ).
- Si le numéro de la zone de risque est I2 et I3, il s'agit d'une zone bleue – risque modéré. Prendre connaissance du règlement applicable aux zones bleues (inondation avec  $V < 0,50 \text{ m/s}$  et/ou  $H < 1 \text{ m}$ )
- Si le numéro de la zone de risque est I4 ou I5, il correspond à une zone jaune, champs d'expansion des crues – risque modéré. Prendre connaissance des mesures à applicables aux champs d'expansion des crues (règlement de la zone jaune).
- Si le numéro de la zone de risque est AI5, il correspond à une zone à risque inondation faible (zone d'expansion de crue) et à risque effondrement faible

- Si le numéro de la zone de risque est CI5, il correspond à une zone à risque faible inondation faible (zone d'expansion de crue) et à risque moyen chute de blocs
- Si le numéro de la zone de risque est 1C ou 5C, il correspond à une zone soumise à un risque moyen chute de blocs
- Si le numéro de la zone de risque est 3A, il correspond à une zone soumise à un risque faible d'effondrement
- La zone non directement exposée aux risques correspond à une zone blanche non indiquée. Prendre connaissance des mesures applicables aux zones blanches (cf. paragraphe 5 du règlement)

Pour les travaux en rivière, il sera fait application des dispositions du paragraphe 6.

### **3. DISPOSITIONS APPLICABLES SUR LA TOTALITÉ DU PÉRIMÈTRE D'ÉTUDE : LE RISQUE SISMIQUE**

(rappel de la réglementation)

L'ensemble du territoire communal est classé en zone de sismicité faible de niveau 1b.

#### **3.1. Mode d'occupation du sol et travaux interdits**

Aucuns travaux ou utilisations du sol ne sont interdits au titre du P.P.R. par rapport au risque sismique.

#### **3.2. Prescriptions applicables au titre du risque sismique**

Les règles parasismiques de construction s'appliquent aux bâtiments nouveaux conformément à la réglementation en vigueur

(Rappel de la zone de sismicité sur la cartouche du plan de zonage)

## 4. REGLEMENTS APPLICABLES AUX ZONES SOUMISES AU RISQUE INONDATION

---

### 4.1. Dispositions applicables en zone rouge - risque fort : H > 1 m et/ou V > 0,50 m/s

TOUS PROJETS				
Prescriptions			Zone I1- Zone Rouge	
Règles d'urbanisme	Règles de construction	Autres règles		
			<b>1</b>	<b>Occupations et utilisations du sol interdites</b>
	X			Sont interdits toutes constructions, tous travaux, remblais, dépôts de matériaux toxiques ou dangereux ou vulnérables, dépôts de matériaux ou matériels non ou difficilement déplaçables, tous aménagements ou installations de quelque nature qu'ils soient, à l'exception des autorisations visées à l'article 2 ci-dessous
			<b>2</b>	<b>Occupations et utilisations du sol autorisées, par dérogation à la règle commune</b>
	X	<b>2.1</b>	<b>Les occupations ou utilisations du sol ci-dessous peuvent être autorisées :</b> -> sous réserve de ne pouvoir les implanter dans des zones moins exposées ; -> sauf si elles augmentent les risques ou en créent de nouveaux, ou si elles conduisent à une augmentation de la population exposée ; -> à condition de prendre les dispositions appropriées aux risques (choix de l'implantation, études préalables, renforcements, travaux et dispositifs de protection, ...)	
	X	<b>2.2</b>	les utilisations agricoles et forestières traditionnelles : cultures, prairies, parcs, exploitations forestières ...	
	X	<b>2.3</b>	Les aménagements, les accès (arasés au niveau du terrain naturel et insensible à l'eau [s'il est nécessaire que le profil en long des voies d'accès se situe au-dessus de la cote de référence, ces voies doivent être équipées d'ouvrage de décharge dont l'ouverture permettra l'écoulement des eaux]) et les équipements nécessaires aux fonctionnements des services collectifs (traitement des eaux usées, ordures ménagères,...), sous réserve que le maître d'ouvrage prenne les dispositions appropriées aux risques, y compris ceux créés par les travaux (mise hors d'eau des structures, revêtement et matériaux résistants, équipement électrique...)	

TOUS PROJETS					
Prescriptions			Zone I1- Zone Rouge		
Règles d'urbanisme	Règles de construction	Autres règles			
		X	<b>2.4</b>	L'aménagement : > d'espaces naturels tels les parcs urbains, jardins, squares (dans lesquels le mobilier urbain sera scellé), > d'équipement de loisir complétant les activités et bâtiments existants sans occupation permanente (terrain de sports, ...). Ces aménagements seront réalisés dans la mesure où ils ne nuisent ni à l'écoulement, ni au stockage des eaux et ne sont pas vulnérables vis à vis du risque inondation	
		X	<b>2.5</b>	les travaux et aménagements destinés à réduire les risques	
		X	<b>2.6</b>	les extensions limitées qui seraient nécessaires à des mises aux normes d'habitabilité ou de sécurité	
		X	<b>2.7</b>	Les clôtures ayant peu d'influence sur le libre écoulement des eaux soit transparentes aux écoulements ou/et dans le sens de ces écoulements	
		X	<b>2.8</b>	La reconstruction sous réserve d'assurer la sécurité des personnes et de réduire la vulnérabilité des biens. Toutefois, la reconstruction est interdite dans cette zone en cas de destruction totale due à la crue	
		X	<b>2.9</b>	Les constructions et installations directement liées à l'utilisation du cours d'eau après vérification, dans le cadre de l'autorisation, qu'elles n'aggravent pas le risque de façon significative par rapport à l'ensemble de la zone (prises d'eau, micro-centrales, passes ...).	
			<b>3</b>	<b>Prescriptions applicables aux travaux sur les biens et activités existantes</b>	
		X	<b>3.1</b>	les travaux d'entretien et de gestion courants des constructions et installations implantées antérieurement à la publication du PPR, notamment les aménagements internes, les traitements de façades, la réfection des toitures	
		X	<b>3.2</b>	Le stockage des produits toxiques ou dangereux ou vulnérables sera réalisé : > soit dans une enceinte étanche et fermée, lestée ou arrimée, résistant aux effets de la crue de référence, > soit dans une enceinte dont le niveau est situé au-dessus de la cote de référence,	

TOUS PROJETS					
Prescriptions			Zone I1- Zone Rouge		
Règles d'urbanisme	Règles de construction	Autres règles			
		X	<b>3.3</b>	En cas de réfection ou remplacement, les chaudières individuelles et collectives devront être positionnées au-dessus de la cote de référence.	
		X	<b>3.4</b>	En cas de réfection ou remplacement, le disjoncteur général et le tableau de distribution électrique devront être positionnés au-dessus de la cote de référence. Le tableau de distribution doit également être conçu de façon à pouvoir couper facilement l'électricité dans tout le niveau inondable, sans couper dans les niveaux supérieurs.	
		X	<b>3.5</b>	Lors de modifications liées à la solidité et à la stabilité, les constructeurs devront prendre toutes les mesures nécessaires pour que les bâtiments et constructions résistent aux pressions de la crue de référence ainsi qu'à des tassements ou érosions localisées.	
		X	<b>3.6</b>	En cas de réfection ou remplacement, les menuiseries, portes, fenêtres situées en dessous de la cote de référence (définie en préambule) doivent être réalisés avec des matériaux soit insensibles à l'eau, soit convenablement traités.	
			<b>4</b>	<b>Camping / Caravanage / Aire naturelle</b>	
		X	<b>4.1</b>	La création de nouvelles activités est interdite.	
		X	<b>4.2</b>	Les extensions des activités existantes sont interdites	

## 4.2. Dispositions applicables en zone bleue - risque modéré avec H < 1 m et V < 0,50 m/s

TOUS PROJETS					
Prescriptions					
Règles d'urbanisme	Règles de construction	Autres règles	<b>Zones I2 et I3- Zone bleue</b> <b>I2 : Cote de référence = TN + 1 m</b> <b>I3 : Cote de référence = TN + 0,5 m</b>		
			L'aménagement de ces zones est autorisé sous réserve des prescriptions suivantes :		
			<b>1 Occupations et utilisations du sol</b>		
X			<b>1.1</b> Les clôtures ayant peu d'influence sur le libre écoulement des eaux soit transparentes aux écoulements ou/et dans le sens de ces écoulements		
		X	<b>1.2</b> Le stockage des produits toxiques ou dangereux ou vulnérables sera réalisé : <ul style="list-style-type: none"> <li>&gt; soit dans une enceinte étanche et fermée, lestée ou arrimée, résistant aux effets de la crue de référence,</li> <li>&gt; soit dans une enceinte dont le niveau est situé au-dessus de la cote de référence,</li> </ul>		
		X	<b>1.3</b> Les aménagements, les accès (arasés au niveau du terrain naturel et insensible à l'eau [s'il est nécessaire que le profil en long des voies d'accès se situe au-dessus de la cote de référence, ces voies doivent être équipées d'ouvrage de décharge dont l'ouverture permettra l'écoulement des eaux]) et les équipements nécessaires aux fonctionnements des services collectifs (traitement des eaux usées, ordures ménagères,...), seront réalisés sous réserve que le maître d'ouvrage prenne les dispositions appropriées aux risques, y compris ceux créés par les travaux (mise hors d'eau des structures, revêtement et matériaux résistants, équipement électrique,...)		
			<b>2 Constructions</b>		
		X	<b>2.1</b> Les constructions ne seront pas vulnérables vis à vis d'une lame d'eau calée à la cote de référence : adaptation des structures, des fondations, des ouvertures, des réseaux internes, des matériaux ; prise en compte des risques d'affouillements, de saturation des sols,...		
X			<b>2.2</b> Sous la cote de référence, le bâtiment ne sera pas aménagé (ouvertures, sous-sol, ... interdits).		
	X		<b>2.3</b> Sous la cote de référence toutes les façades devront résister à des surpressions égales à 2 fois la pression hydrostatique.		
		X	<b>2.4</b> Sous réserve de foncier disponible, les constructions sont interdites sur une bande de 10 mètres de large mesurée depuis le sommet de la berge du cours d'eau.		

TOUS PROJETS					
Prescriptions					
Règles d'urbanisme	Règles de construction	Autres règles			
			<b>Zones I2 et I3- Zone bleue</b> <b>I2 : Cote de référence = TN + 1 m</b> <b>I3 : Cote de référence = TN + 0,5 m</b>		
			<b>3</b>	<b>Établissements recevant du public</b>	
				Les établissements de santé seront préférentiellement implantés hors de la zone I2	
		X	<b>3.1</b>	Pour les bâtiments et leurs annexes ou abords, une étude de risque définira les conditions de mise en sécurité des occupants et usagers, et, s'il s'agit d'un service public lié à la sécurité, les modalités de continuité de celle-ci.	
	X		<b>3.2</b>	Réalisation des protections et application des mesures définies par l'étude.	
	X		<b>3.3</b>	Les extensions de bâtiments existants, pour faire face aux contraintes de fonctionnalité et d'accessibilité notamment, seront autorisées au niveau du terrain naturel à la condition expresse que des mesures de réduction de la vulnérabilité du bâtiment soient prises en compte (limitation des ouvertures, ouvertures résistantes à la pression hydrostatique,...).	
			<b>4</b>	<b>Camping / Caravanage / Aire naturelle</b>	
		X	<b>4.1</b>	La création de nouvelles activités est interdite.	
		X	<b>4.2</b>	Les extensions des activités existantes sont autorisées sous réserve : <ul style="list-style-type: none"> <li>• de ne pas gêner l'écoulement de la crue,</li> <li>• de ne présenter aucun risque de pollution ou de création d'embâcle en cas de crue,</li> <li>• de la mise en place d'un plan d'information, d'alerte et d'évacuation.</li> </ul>	

TOUS PROJETS					
Prescriptions					
Règles d'urbanisme	Règles de construction	Autres règles			
			<p style="text-align: center;"><b>Zones I2 et I3- Zone bleue</b> <b>I2 : Cote de référence = TN + 1 m</b> <b>I3 : Cote de référence = TN + 0,5 m</b></p>		
			<b>5</b>	<b>Prescriptions applicables aux travaux sur les biens et activités existantes</b>	
	X		<b>5.1</b>	Le stockage des produits toxiques ou dangereux ou vulnérable sera réalisé : > soit dans une enceinte étanche et fermée, lestée ou arrimée, résistant aux effets de la crue de référence, > soit dans une enceinte dont le niveau est situé au-dessus de la cote de référence,	
	X		<b>5.2</b>	En cas de réfection ou remplacement, les chaudières individuelles et collectives seront positionnés au-dessus de la cote de référence.	
	X		<b>5.3</b>	En cas de réfection ou remplacement, le disjoncteur général et le tableau de distribution électrique devront être positionnés au-dessus de la cote de référence. Le tableau de distribution doit également être conçu de façon à pouvoir couper facilement l'électricité dans tout le niveau inondable, sans couper dans les niveaux supérieurs.	
	X		<b>5.4</b>	Lors de modifications liées à la solidité et à la stabilité, les constructeurs devront prendre toutes les mesures nécessaires pour que les bâtiments et constructions résistent aux pressions de la crue de référence ainsi qu'à des tassements ou érosions localisés.	
	X		<b>5.5</b>	En cas de réfection ou remplacement, les menuiseries, portes, fenêtres situés en dessous de la cote de référence (définie en préambule) doivent être réalisés avec des matériaux soit insensibles à l'eau, soit convenablement traités.	

### 4.3. Dispositions applicables dans les champs d'expansion des crues – zone jaune

TOUS PROJETS				
Prescriptions				
Règles d'urbanisme	Règles de construction	Autres règles		
			<b>Zones I4 et I5-Zone Jaune</b> <b>I4 : Cote de référence = TN + 1 m</b> <b>I5 : Cote de référence = TN + 0,5 m</b>	
			<b>1</b>	<b>Mode d'occupations du sol et travaux interdits</b>
	X		<b>1.1</b>	Sont interdits toutes constructions, tous travaux, remblais, dépôts de matériaux toxiques ou dangereux ou vulnérables, dépôts de matériaux ou matériels non ou difficilement déplaçables, tous aménagements ou installations de quelque nature qu'ils soient, à l'exception des autorisations visées à l'article 2 ci-dessous
			<b>2</b>	<b>Mode d'occupations et utilisations du sol autorisées, par dérogation à la règle commune</b>
	X		<b>Les occupations ou utilisations du sol ci dessous peuvent être autorisées :</b> > sous réserve de ne pouvoir les implanter dans des zones moins exposées ; > sauf si elles augmentent les risques ou en créent de nouveaux, ou si elles conduisent à une augmentation de la population exposée ; > à condition de prendre les dispositions appropriées aux risques (choix de l'implantation, études préalables, renforcements, travaux et dispositifs de protection, ...)	
	X		<b>2.1</b>	L'aménagement : > d'espaces naturels tels les parcs urbains, jardins, squares (dans lesquels le mobilier urbain sera scellé), > d'équipement de loisir complétant les activités et bâtiments existants sans occupation permanente (terrain de sports ...). Ces aménagements seront réalisés dans la mesure où ils ne nuisent ni à l'écoulement, ni au stockage des eaux.
	X		<b>2.2</b>	les travaux d'entretien et de gestion courants des constructions et installations implantées antérieurement à la publication du PPR, notamment les aménagements internes, les traitements de façades, la réfection des toitures
	X		<b>2.3</b>	Des aménagements spécifiques visant à faciliter l'écoulement des eaux ou à réduire leur impact.

TOUS PROJETS					
Prescriptions					
Règles d'urbanisme	Règles de construction	Autres règles			
					<b>Zones I4 et I5-Zone Jaune</b> <b>I4 : Cote de référence = TN + 1 m</b> <b>I5 : Cote de référence = TN + 0,5 m</b>
		X	<b>2.4</b>		Les aménagements, les accès (arasés au niveau du terrain naturel et insensible à l'eau [s'il est nécessaire que le profil en long des voies d'accès se situe au-dessus de la cote de référence, ces voies doivent être équipées d'ouvrage de décharge dont l'ouverture permettra l'écoulement des eaux]) et les équipements nécessaires aux fonctionnements des services collectifs (traitement des eaux usées, ordures ménagères,...), seront réalisés sous réserve que le maître d'ouvrage prenne les dispositions appropriées aux risques, y compris ceux créés par les travaux (mise hors d'eau des structures, revêtement et matériaux résistants, équipement électrique,...)
		X	<b>2.6</b>		Les clôtures ayant peu d'influence sur le libre écoulement des eaux
		X	<b>2.7</b>		Les utilisations agricoles, forestières traditionnelles (cultures, prairies, parcs, exploitations forestières...) et installations directement liées à la pratique du jardinage limitées à 10 m <sup>2</sup> .
		X	<b>2.8</b>		Les installations ainsi que les constructions d'habitation, nécessaires à l'exploitation agricole (si elles ne peuvent être bâties hors zone jaune) sous réserve de respecter les prescriptions suivantes : <ul style="list-style-type: none"> <li>▪ Les constructions sont interdites sur une bande de 10 mètres de large mesurée depuis le sommet de la berge du cours d'eau</li> <li>▪ Les constructions ne seront pas vulnérables vis à vis d'une lame d'eau calée à la cote de référence : adaptation des structures, des fondations, des ouvertures, des réseaux internes, des matériaux ; prise en compte des risques d'affouillements, de saturation des sols,...</li> <li>▪ Sous la cote de référence, le bâtiment ne sera pas aménagé (ouvertures, sous-sol, ... interdits).</li> <li>▪ Sous la cote de référence toutes les façades devront résister à des surpressions égales à 2 fois la pression hydrostatique</li> </ul>
		X	<b>2.9</b>		Les constructions et installations directement liées à l'utilisation du cours d'eau après vérification qu'elles n'aggravent pas le risque de façon significative par rapport à l'ensemble de la zone (prises d'eau, micro-centrales, passes ...).

TOUS PROJETS					
Prescriptions					
Règles d'urbanisme	Règles de construction	Autres règles			
			<b>Zones I4 et I5-Zone Jaune</b> <b>I4 : Cote de référence = TN + 1 m</b> <b>I5 : Cote de référence = TN + 0,5 m</b>		
			<b>3</b>	<b>Prescriptions applicables aux travaux sur les biens et activités existantes</b>	
		X	<b>3.1</b>	Les constructions existantes peuvent faire l'objet d'une autorisation d'une seule extension liée ou pas à l'existant d'une superficie maximum de 50 m <sup>2</sup> d'emprise au sol ( voir 1.2.3) sous réserve de la prise en compte de l'inondation, notamment la mise hors d'eau des planchers et l'absence de sous-sols.	
	X		<b>3.2</b>	Le stockage des produits toxiques ou dangereux ou vulnérable sera réalisé : > soit dans une enceinte étanche et fermée, lestée ou arrimée, résistant aux effets de la crue de référence, > soit dans une enceinte dont le niveau est situé au-dessus de la cote de référence,	
X			<b>3.3</b>	En cas de réfection ou remplacement, les chaudières individuelles et collectives devront être positionnés au-dessus de la cote de référence.	
			<b>3.4</b>	En cas de réfection ou remplacement, le disjoncteur général et le tableau de distribution électrique devront être positionnés au-dessus de la cote de référence. Le tableau de distribution doit également être conçu de façon à pouvoir couper facilement l'électricité dans tout le niveau inondable, sans couper dans les niveaux supérieurs.	
X			<b>3.5</b>	Lors de modifications liées à la solidité et à la stabilité, les constructeurs devront prendre toutes les mesures nécessaires pour que les bâtiments et constructions résistent aux pressions de la crue de référence ainsi qu'à des tassements ou érosions localisées.	
X			<b>3.6</b>	En cas de réfection ou remplacement, les menuiseries, portes, fenêtres situés en dessous de la cote de référence (définie en préambule) doivent être réalisés avec des matériaux soit insensibles à l'eau, soit convenablement traités.	
			<b>4</b>	<b>Camping / Caravanage / Aire naturelle</b>	
		X	<b>4.1</b>	La création de nouvelles activités est interdite.	
		X	<b>4.2</b>	Les extensions des activités existantes sont autorisées sous réserve : <ul style="list-style-type: none"> <li>• de ne pas gêner l'écoulement de la crue,</li> <li>• de ne présenter aucun risque de pollution ou de création d'embâcle en cas de crue,</li> <li>• de la mise en place d'un plan d'information, d'alerte et d'évacuation.</li> </ul>	

## 5. DISPOSITIONS APPLICABLES AUX ZONES SOUMISES AUX RISQUES INONDATION ET MOUVEMENT DE TERRAIN

### 5.1. Disposition applicable en zone CI5 risque inondation faible et risque moyen de chute de blocs

TOUS PROJETS				
Prescriptions				
Règles d'urbanisme	Règles de construction	Autres règles	<b>Règlement CI5-Zone Jaune</b>	
			<b>Cote de référence = TN + 0,5 m</b>	
			<b>1</b>	<b>Mode d'occupations du sol et travaux interdits</b>
		X	<b>1.1</b>	Sont interdits toutes constructions, tous travaux, remblais, dépôts de matériaux toxiques ou dangereux ou vulnérables, dépôts de matériaux ou matériels non ou difficilement déplaçables, tous aménagements ou installations de quelque nature qu'ils soient, à l'exception des autorisations visées à l'article 2 ci-dessous
			<b>2</b>	<b>Mode d'occupations et utilisations du sol autorisées, par dérogation à la règle commune</b>
		X		<b>Les occupations ou utilisations du sol ci dessous peuvent être autorisées :</b> > sous réserve de ne pouvoir les implanter dans des zones moins exposées ; > sauf si elles augmentent les risques ou en créent de nouveaux, ou si elles conduisent à une augmentation de la population exposée ; > à condition de prendre les dispositions appropriées aux risques (choix de l'implantation, études préalables, renforcements, travaux et dispositifs de protection, ...)
		X	<b>2.1</b>	L'aménagement : > d'espaces naturels tels les parcs urbains, jardins, squares (dans lesquels le mobilier urbain sera scellé), > d'équipement de loisir complétant les activités et bâtiments existants sans occupation permanente (terrain de sports ...). Ces aménagements seront réalisés dans la mesure où ils ne nuisent ni à l'écoulement, ni au stockage des eaux.
		X	<b>2.2</b>	les travaux d'entretien et de gestion courants des constructions et installations implantées antérieurement à la publication du PPR, notamment les aménagements internes, les traitements de façades, la réfection des toitures
		X	<b>2.3</b>	Des aménagements spécifiques visant à faciliter l'écoulement des eaux ou à réduire leur impact.

TOUS PROJETS					
Prescriptions					
Règles d'urbanisme	Règles de construction	Autres règles			
			<b>Règlement CI5-Zone Jaune</b>		
			<b>Cote de référence = TN + 0,5 m</b>		
		X	<b>2.4</b>	Les aménagements, les accès (arasés au niveau du terrain naturel et insensible à l'eau [s'il est nécessaire que le profil en long des voies d'accès se situe au-dessus de la cote de référence, ces voies doivent être équipées d'ouvrage de décharge dont l'ouverture permettra l'écoulement des eaux]) et les équipements nécessaires aux fonctionnements des services collectifs (traitement des eaux usées, ordures ménagères,...), seront réalisés sous réserve que le maître d'ouvrage prenne les dispositions appropriées aux risques, y compris ceux créés par les travaux (mise hors d'eau des structures, revêtement et matériaux résistants, équipement électrique,...)	
		X	<b>2.6</b>	Les clôtures ayant peu d'influence sur le libre écoulement des eaux	
		X	<b>2.7</b>	Les utilisations agricoles, forestières traditionnelles (cultures, prairies, parcs, exploitations forestières...) et installations directement liées à la pratique du jardinage limitées à 10 m <sup>2</sup> .	
		X	<b>2.8</b>	<p>Les installations ainsi que les constructions d'habitation, nécessaires à l'exploitation agricole (si elles ne peuvent être bâties hors zone jaune) sous réserve de respecter les prescriptions suivantes :</p> <ul style="list-style-type: none"> <li>▪ Les constructions sont interdites sur une bande de 10 mètres de large mesurée depuis le sommet de la berge du cours d'eau</li> <li>▪ Les constructions ne seront pas vulnérables vis à vis d'une lame d'eau calée à la cote de référence : adaptation des structures, des fondations, des ouvertures, des réseaux internes, des matériaux ; prise en compte des risques d'affouillements, de saturation des sols,...</li> <li>▪ Sous la cote de référence, le bâtiment ne sera pas aménagé (ouvertures, sous-sol, ... interdits).</li> <li>▪ Sous la cote de référence toutes les façades devront résister à des surpressions égales à 2 fois la pression hydrostatique</li> </ul>	
	X		<b>2.9</b>	Pour toute construction, une étude ou un avis géotechnique préalable définira les conditions particulières permettant d'adapter le projet au site (implantation précise, niveau de fondation, renforcement de la structure pour résister aux efforts définis pour résister aux efforts définis par l'étude, interventions sur l'affleurement rocheux,...)	
	X		<b>3</b>	La structure et les fondations des bâtiments seront adaptés pour résister aux efforts définis par l'étude ou l'avis géotechnique (cf.2.9)	
	X		<b>3.1</b>	Les ouvertures seront aménagées sur les façades non exposées ou indirectement exposées (recommandation)	
	X		<b>3.2</b>	L'environnement immédiat de la construction (accès, jardins, stationnement,...) sera également protégé (recommandation)	
	X		<b>3.3</b>	Les constructions et installations directement liées à l'utilisation du cours d'eau après vérification qu'elles n'aggravent pas le risque de façon significative par rapport à l'ensemble de la zone (prises d'eau, micro-centrales, passes ...).	

TOUS PROJETS				
Prescriptions				
Règles d'urbanisme	Règles de construction	Autres règles		
			<b>Règlement CI5-Zone Jaune</b>	
			<b>Cote de référence = TN + 0,5 m</b>	
			<b>4</b>	<b>Prescriptions applicables aux travaux sur les biens et activités existantes</b>
	X		<b>4.1</b>	Les constructions existantes peuvent faire l'objet d'une autorisation d'une seule extension liée ou pas à l'existant d'une superficie maximum de 50 m <sup>2</sup> d'emprise au sol ( voir 1.2.3) sous réserve de la prise en compte de l'inondation, notamment la mise hors d'eau des planchers et l'absence de sous-sols.
X			<b>4.2</b>	Le stockage des produits toxiques ou dangereux ou vulnérable sera réalisé : > soit dans une enceinte étanche et fermée, lestée ou arrimée, résistant aux effets de la crue de référence, > soit dans une enceinte dont le niveau est situé au-dessus de la cote de référence,
X			<b>4.3</b>	En cas de réfection ou remplacement, les chaudières individuelles et collectives devront être positionnés au-dessus de la cote de référence.
			<b>4.4</b>	En cas de réfection ou remplacement, le disjoncteur général et le tableau de distribution électrique devront être positionnés au-dessus de la cote de référence. Le tableau de distribution doit également être conçu de façon à pouvoir couper facilement l'électricité dans tout le niveau inondable, sans couper dans les niveaux supérieurs.
X			<b>4.5</b>	Lors de modifications liées à la solidité et à la stabilité, les constructeurs devront prendre toutes les mesures nécessaires pour que les bâtiments et constructions résistent aux pressions de la crue de référence ainsi qu'à des tassements ou érosions localisées.
X			<b>4.6</b>	En cas de réfection ou remplacement, les menuiseries, portes, fenêtres situés en dessous de la cote de référence (définie en préambule) doivent être réalisés avec des matériaux soit insensibles à l'eau, soit convenablement traités.
			<b>5</b>	<b>Camping / Caravanage / Aire naturelle</b>
	X		<b>5.1</b>	La création de nouvelles activités est interdite.

## 5.2. Disposition applicable en zone AI5 risque inondation faible et risque faible d'effondrement

TOUS PROJETS					
Prescriptions					
Règles d'urbanisme	Règles de construction	Autres règles			
			<b>Zones AI5-Zone Jaune</b>		
			<b>Cote de référence = TN + 0,5 m</b>		
			<b>1</b>	<b>Mode d'occupations du sol et travaux interdits</b>	
		X	<b>1.1</b>	Sont interdits toutes constructions, tous travaux, remblais, dépôts de matériaux toxiques ou dangereux ou vulnérables, dépôts de matériaux ou matériels non ou difficilement déplaçables, tous aménagements ou installations de quelque nature qu'ils soient, à l'exception des autorisations visées à l'article 2 ci-dessous	
			<b>2</b>	<b>Mode d'occupations et utilisations du sol autorisées, par dérogation à la règle commune</b>	
		X		<p><b>Les occupations ou utilisations du sol ci dessous peuvent être autorisées :</b></p> <ul style="list-style-type: none"> <li>&gt; sous réserve de ne pouvoir les implanter dans des zones moins exposées ;</li> <li>&gt; sauf si elles augmentent les risques ou en créent de nouveaux, ou si elles conduisent à une augmentation de la population exposée ;</li> <li>&gt; à condition de prendre les dispositions appropriées aux risques (choix de l'implantation, études préalables, renforcements, travaux et dispositifs de protection, ...)</li> </ul>	
		X	<b>2.1</b>	<p>L'aménagement :</p> <ul style="list-style-type: none"> <li>&gt; d'espaces naturels tels les parcs urbains, jardins, squares (dans lesquels le mobilier urbain sera scellé),</li> <li>&gt; d'équipement de loisir complétant les activités et bâtiments existants sans occupation permanente (terrain de sports ...).</li> </ul> <p>Ces aménagements seront réalisés dans la mesure où ils ne nuisent ni à l'écoulement, ni au stockage des eaux.</p>	
		X	<b>2.2</b>	les travaux d'entretien et de gestion courants des constructions et installations implantées antérieurement à la publication du PPR, notamment les aménagements internes, les traitements de façades, la réfection des toitures	
		X	<b>2.3</b>	Des aménagements spécifiques visant à faciliter l'écoulement des eaux ou à réduire leur impact.	

TOUS PROJETS					
Prescriptions			<b>Zones AI5-Zone Jaune</b>		
Règles d'urbanisme	Règles de construction	Autres règles	<b>Cote de référence = TN + 0,5 m</b>		
		X	<b>2.4</b>	Les aménagements, les accès (arasés au niveau du terrain naturel et insensible à l'eau [s'il est nécessaire que le profil en long des voies d'accès se situe au-dessus de la cote de référence, ces voies doivent être équipées d'ouvrage de décharge dont l'ouverture permettra l'écoulement des eaux]) et les équipements nécessaires aux fonctionnements des services collectifs (traitement des eaux usées, ordures ménagères,...), seront réalisés sous réserve que le maître d'ouvrage prenne les dispositions appropriées aux risques, y compris ceux créés par les travaux (mise hors d'eau des structures, revêtement et matériaux résistants, équipement électrique,...)	
		X	<b>2.6</b>	Les clôtures ayant peu d'influence sur le libre écoulement des eaux	
		X	<b>2.7</b>	Les utilisations agricoles, forestières traditionnelles (cultures, prairies, parcs, exploitations forestières...) et installations directement liées à la pratique du jardinage limitées à 10 m <sup>2</sup> .	
		X	<b>2.8</b>	Les installations ainsi que les constructions d'habitation, nécessaires à l'exploitation agricole (si elles ne peuvent être bâties hors zone jaune) sous réserve de respecter les prescriptions suivantes : <ul style="list-style-type: none"> <li>▪ Les constructions sont interdites sur une bande de 10 mètres de large mesurée depuis le sommet de la berge du cours d'eau</li> <li>▪ Les constructions ne seront pas vulnérables vis à vis d'une lame d'eau calée à la cote de référence : adaptation des structures, des fondations, des ouvertures, des réseaux internes, des matériaux ; prise en compte des risques d'affouillements, de saturation des sols,...</li> <li>▪ Sous la cote de référence, le bâtiment ne sera pas aménagé (ouvertures, sous-sol, ... interdits).</li> <li>▪ Sous la cote de référence toutes les façades devront résister à des surpressions égales à 2 fois la pression hydrostatique</li> </ul>	
	X		<b>2.9</b>	Pour toute construction, une étude ou un avis géologique préalable définira les conditions particulières permettant d'adapter le projet au site (implantation précise, niveau de fondation, drainage et maîtrise des écoulements,...)	
	X		<b>3.0</b>	La structure et les fondations des bâtiments seront adaptées pour résister aux efforts définis par l'étude géotechnique (cf.2.9)	
		X	<b>3.1</b>	Les eaux collectées (drainages, eaux pluviales) seront rejetées dans un réseau ou un exutoire capable de les recevoir sans aggraver les risques ou en créer de nouveaux	
	X		<b>3.2</b>	Les eaux usées seront rejetées dans un réseau ou un exutoire capable de les recevoir sans aggraver les risques ou en créer de nouveaux	
		X	<b>3.3</b>	Les accès, aménagements, réseaux, et tout terrassement seront conçus pour minimiser leur sensibilité aux mouvements de terrain et ne pas les aggraver	

TOUS PROJETS					
Prescriptions			<b>Zones AI5-Zone Jaune</b>		
Règles d'urbanisme	Règles de construction	Autres règles	<b>Cote de référence = TN + 0,5 m</b>		
		X	<b>3.4</b>	Les constructions et installations directement liées à l'utilisation du cours d'eau après vérification qu'elles n'aggravent pas le risque de façon significative par rapport à l'ensemble de la zone (prises d'eau, micro-centrales, passes ...).	
			<b>4</b>	<b>Prescriptions applicables aux travaux sur les biens et activités existantes</b>	
		X	<b>4.1</b>	Les constructions existantes peuvent faire l'objet d'une autorisation d'une seule extension liée ou pas à l'existant d'une superficie maximum de 50 m <sup>2</sup> d'emprise au sol ( voir 1.2.3) sous réserve de la prise en compte de l'inondation, notamment la mise hors d'eau des planchers et l'absence de sous-sols.	
	X		<b>4.2</b>	Le stockage des produits toxiques ou dangereux ou vulnérable sera réalisé : -> soit dans une enceinte étanche et fermée, lestée ou arrimée, résistant aux effets de la crue de référence, -> soit dans une enceinte dont le niveau est situé au-dessus de la cote de référence,	
	X		<b>4.3</b>	En cas de réfection ou remplacement, les chaudières individuelles et collectives devront être positionnés au-dessus de la cote de référence.	
			<b>4.4</b>	En cas de réfection ou remplacement, le disjoncteur général et le tableau de distribution électrique devront être positionnés au-dessus de la cote de référence. Le tableau de distribution doit également être conçu de façon à pouvoir couper facilement l'électricité dans tout le niveau inondable, sans couper dans les niveaux supérieurs.	
	X		<b>4.5</b>	Lors de modifications liées à la solidité et à la stabilité, les constructeurs devront prendre toutes les mesures nécessaires pour que les bâtiments et constructions résistent aux pressions de la crue de référence ainsi qu'à des tassements ou érosions localisées.	
	X		<b>4.6</b>	En cas de réfection ou remplacement, les menuiseries, portes, fenêtres situés en dessous de la cote de référence (définie en préambule) doivent être réalisés avec des matériaux soit insensibles à l'eau, soit convenablement traités.	
			<b>5</b>	<b>Camping / Caravanage / Aire naturelle</b>	
		X	<b>5.1</b>	La création de nouvelles activités est interdite.	

TOUS PROJETS					
Prescriptions					
Règles d'urbanisme	Règles de construction	Autres règles			
		X	4.2	<p><b>Zones AI5-Zone Jaune</b></p> <p><b>Cote de référence = TN + 0,5 m</b></p> <p>Les extensions des activités existantes sont autorisées sous réserve :</p> <ul style="list-style-type: none"> <li>• de ne pas gêner l'écoulement de la crue,</li> <li>• de ne présenter aucun risque de pollution ou de création d'embâcle en cas de crue,</li> <li>• de la mise en place d'un plan d'information, d'alerte et d'évacuation.</li> </ul>	

### 5.3. Disposition applicable en zone AI3 risque inondation faible et risque faible d'effondrement

TOUS PROJETS					
Prescriptions					
Règles d'urbanisme	Règles de construction	Autres règles	<b>Zones AI3-Zone Bleue</b>		
			<b>Cote de référence = TN + 0,5 m</b>		
			L'aménagement de ces zones est autorisé sous réserve des prescriptions suivantes :		
			<b>1</b>	<b>Occupations et utilisations du sol</b>	
X			<b>1.1</b>	Les clôtures ayant peu d'influence sur le libre écoulement des eaux soit transparentes aux écoulements ou/et dans le sens de ces écoulements	
		X	<b>1.2</b>	Le stockage des produits toxiques ou dangereux ou vulnérables sera réalisé : > soit dans une enceinte étanche et fermée, lestée ou arrimée, résistant aux effets de la crue de référence, > soit dans une enceinte dont le niveau est situé au-dessus de la cote de référence,	
		X	<b>1.3</b>	Les aménagements, les accès (arasés au niveau du terrain naturel et insensible à l'eau [s'il est nécessaire que le profil en long des voies d'accès se situe au-dessus de la cote de référence, ces voies doivent être équipées d'ouvrage de décharge dont l'ouverture permettra l'écoulement des eaux]) et les équipements nécessaires aux fonctionnements des services collectifs (traitement des eaux usées, ordures ménagères,...), seront réalisés sous réserve que le maître d'ouvrage prenne les dispositions appropriées aux risques, y compris ceux créés par les travaux (mise hors d'eau des structures, revêtement et matériaux résistants, équipement électrique,...)	
			<b>2</b>	<b>Constructions</b>	
		X	<b>2.1</b>	Les constructions ne seront pas vulnérables vis à vis d'une lame d'eau calée à la cote de référence : adaptation des structures, des fondations, des ouvertures, des réseaux internes, des matériaux ; prise en compte des risques d'affouillements, de saturation des sols,...	
X			<b>2.2</b>	Sous la cote de référence, le bâtiment ne sera pas aménagé (ouvertures, sous-sol, ... interdits).	

TOUS PROJETS					
Prescriptions			<b>Zones AI3-Zone Bleue</b>		
Règles d'urbanisme	Règles de construction	Autres règles	<b>Cote de référence = TN + 0,5 m</b>		
	X		<b>2.3</b>	Sous la cote de référence toutes les façades devront résister à des surpressions égales à 2 fois la pression hydrostatique.	
		X	<b>2.4</b>	Sous réserve de foncier disponible, les constructions sont interdites sur une bande de 10 mètres de large mesurée depuis le sommet de la berge du cours d'eau.	
	X		<b>2.5</b>	Pour toute construction, une étude ou un avis géologique préalable définira les conditions particulières permettant d'adapter le projet au site (implantation précise, niveau de fondation, drainage et maîtrise des écoulements,...)	
	X		<b>2.6</b>	La structure et les fondations des bâtiments seront adaptées pour résister aux efforts définis par l'étude géotechnique (cf.2.9)	
		X	<b>2.7</b>	Les eaux collectées (drainages, eaux pluviales) seront rejetées dans un réseau ou un exutoire capable de les recevoir sans aggraver les risques ou en créer de nouveaux	
	X		<b>2.8</b>	Les eaux usées seront rejetées dans un réseau ou un exutoire capable de les recevoir sans aggraver les risques ou en créer de nouveaux	
		X	<b>2.9</b>	Les accès, aménagements, réseaux, et tout terrassement seront conçus pour minimiser leur sensibilité aux mouvements de terrain et ne pas les aggraver	
			<b>3</b>	<b>Établissements recevant du public</b>	
		X	<b>3.1</b>	Pour les bâtiments et leurs annexes ou abords, une étude de risque définira les conditions de mise en sécurité des occupants et usagers, et, s'il s'agit d'un service public lié à la sécurité, les modalités de continuité de celle-ci.	
	X		<b>3.2</b>	Réalisation des protections et application des mesures définies par l'étude.	
			<b>4</b>	<b>Camping / Caravanage / Aire naturelle</b>	

TOUS PROJETS				
Prescriptions				
Règles d'urbanisme	Règles de construction	Autres règles		
		X	<b>4.1</b> La création de nouvelles activités est interdite.	
		X	<b>4.2</b> Les extensions des activités existantes sont autorisées sous réserve : <ul style="list-style-type: none"> <li>• de ne pas gêner l'écoulement de la crue,</li> <li>• de ne présenter aucun risque de pollution ou de création d'embâcle en cas de crue,</li> <li>• de la mise en place d'un plan d'information, d'alerte et d'évacuation.</li> </ul>	
			<b>5</b> <b>Prescriptions applicables aux travaux sur les biens et activités existantes</b>	
	X		<b>5.1</b> Le stockage des produits toxiques ou dangereux ou vulnérable sera réalisé :           > soit dans une enceinte étanche et fermée, lestée ou arrimée, résistant aux effets de la crue de référence,           > soit dans une enceinte dont le niveau est situé au-dessus de la cote de référence,	
	X		<b>5.2</b> En cas de réfection ou remplacement, les chaudières individuelles et collectives seront positionnés au-dessus de la cote de référence.	
	X		<b>5.3</b> En cas de réfection ou remplacement, le disjoncteur général et le tableau de distribution électrique devront être positionnés au-dessus de la cote de référence. Le tableau de distribution doit également être conçu de façon à pouvoir couper facilement l'électricité dans tout le niveau inondable, sans couper dans les niveaux supérieurs.	
	X		<b>5.4</b> Lors de modifications liées à la solidité et à la stabilité, les constructeurs devront prendre toutes les mesures nécessaires pour que les bâtiments et constructions résistent aux pressions de la crue de référence ainsi qu'à des tassements ou érosions localisés.	
	X		<b>5.5</b> En cas de réfection ou remplacement, les menuiseries, portes, fenêtres situés en dessous de la cote de référence (définie en préambule) doivent être réalisés avec des matériaux soit insensibles à l'eau, soit convenablement traités.	

## 6. DISPOSITIONS APPLICABLES AUX ZONES SOUMISES AUX RISQUES MOUVEMENT DE TERRAIN

### 6.1. Dispositions applicables aux zones bleues soumises au règlement C

PROJETS NOUVEAUX (*)				BIENS ET ACTIVITES PREEXISTANTS ou PROJETS DE FAIBLE AMPLEUR (*)			
Prescriptions			Recommandations	Prescriptions			Recommandations
Règles d'urbanisme	Règles de construction	Autres règles		Règles d'urbanisme	Règles de construction	Autres règles	
				<b>Règlement C</b> <b>Chute de blocs (aléa moyen)</b> <b>Zone bleue</b>			
				L'aménagement de ces zones est autorisé sous réserve des prescriptions suivantes :			
				<b>Occupations et utilisations du sol</b>			
X			1-1	Pour toute construction, une étude ou un avis géologique préalable définira les conditions particulières permettant d'adapter le projet au site (implantation précise, niveau de fondation, renforcement de la structure pour résister aux efforts définis par l'étude, interventions sur l'affleurement rocheux)			X
X			1-2	La structure et les fondations des bâtiments seront adaptées pour résister aux efforts définis par l'étude			X
		X	1-3	Les ouvertures seront aménagées sur les façades non exposées ou indirectement exposées			X
		X	1-4	L'environnement immédiat de la construction ( accès, jardins, stationnements,...) sera également protégé			X
			2	<b>Camping, caravanage</b>			
	X		2.1	Interdit dans cette zone			X

## 6.2. Dispositions applicables aux zones bleues soumises au règlement A

PROJETS NOUVEAUX (*)					BIENS ET ACTIVITES PREEEXISTANTS ou PROJETS DE FAIBLE AMPLER (*)				
Prescriptions			Recommandation		Prescriptions			recommandation	
Règles d'urbanisme	Règles de construction	Autres règles			Règles d'urbanisme	Règles de construction	Autres règles		
					<b>Règlement A</b> <b>Effondrement (aléa faible)</b> <b>Zone bleue</b>				
					L'aménagement de ces zones est autorisé sous réserve des prescriptions suivantes :				
					<b>Occupations et utilisations du sol</b>				
X				1-1	Pour toute construction, une étude ou un avis géologique préalable définira les conditions particulières permettant d'adapter le projet au site (implantation précise, niveau de fondation, maîtrise des écoulements,...)			X	
X				1-2	La structure et les fondations des bâtiments seront adaptées pour résister aux efforts définis par l'étude			X	
		X		1-3	Les eaux collectées (drainage, eaux pluviales) seront rejetées dans un réseau ou un exutoire capable de les recevoir sans aggraver les risques ou en créer de nouveaux			X	
		X		1-4	Les accès, aménagements, réseaux et tout terrassement seront conçus pour minimiser leur sensibilité aux mouvements de terrain et ne pas les aggraver			X	

## **7. DISPOSITIONS APPLICABLES EN ZONE BLANCHE**

Les zones blanches ne sont pas directement exposées au risque naturel d'inondation. Aucune occupation ou utilisation du sol n'y est interdite au titre du P.P.R.

## **8. DISPOSITIONS REGLEMENTAIRES APPLICABLES AU COURS D'EAU**

Les installations, travaux, ouvrages ou activités à réaliser ou prévus dans le lit d'un cours d'eau sont soumis :

- aux dispositions du Code de l'Environnement
- aux dispositions du Code Rural.
- Aux dispositions du code du Domaine Public Fluvial
- Aux dispositions du code de la propriété des personnes publiques

## **9. MESURES DE PREVENTION, DE PROTECTION ET DE SAUVEGARDE**

---

Ces mesures sont définies en application de l'article 40-1, 3° de la loi du 22 juillet 1987 modifiée.

### **9.1. Mesures d'intérêt collectif**

<b>Mesures à mettre en oeuvre</b>	<b>Prescriptions / Recommandations</b>	<b>A la charge de</b>
<ul style="list-style-type: none"><li>➤ entretien des ouvrages de protection et des ouvrages hydrauliques par les riverains ou par les collectivités publiques s'y substituant,</li><li>➤ curage régulier des fossés et canaux par les propriétaires ou collectivités publiques s'y substituant.</li><li>➤ entretien régulier de la végétation rivulaire par les riverains ou par les collectivités publiques s'y substituant, entretien concernant notamment :<ul style="list-style-type: none"><li>le débroussaillage (coupe des ronces, lianes, arbustes, arbrisseaux....) dans les secteurs fréquentés par le public et en bas de berge pour rétablir, si nécessaire, la section d'écoulement. Le débroussaillage systématique doit être évité (appauvrissement du milieu, élimination des jeunes arbres qui pourraient remplacer à terme les vieux sujets, rôle important d'abri pour la faune...)</li><li>la coupe sélective des arbres en berge (arbres penchés, sou-cavés, etc...) risquant de générer des embâcles ou obstacles à l'écoulement des eaux.</li><li>l'élagage des branches basses ou d'allègement (conservation des arbres penchés, etc.).</li></ul></li></ul>	➤ Recommandations	<ul style="list-style-type: none"><li>➤ Propriétaires riverains <b>ou</b></li><li>➤ commune par l'intermédiaire de la mise en place d'un domaine public communal</li></ul>
<ul style="list-style-type: none"><li>➤ Surveillance et entretien périodique ou particulier, après chaque phénomène pluviométrique important ayant entraîné une crue de la Garonne</li></ul>	➤ Prescriptions	<ul style="list-style-type: none"><li>➤ Propriétaires riverains <b>ou</b></li><li>➤ commune par l'intermédiaire de la mise en place d'un domaine public communal</li></ul>
<ul style="list-style-type: none"><li>➤ Gestion de la répartition des débits entre les communes d'Esténos et Saléchan sur le Terré pour répartir par un seuil les débits et limiter l'inondation du secteur de la Lanne des Barats</li></ul>	➤ Recommandation	<ul style="list-style-type: none"><li>➤ Communes de Saléchan</li></ul>
<ul style="list-style-type: none"><li>➤ Amélioration des écoulements des eaux dans le secteur de la Lanette par la création d'un fossé en partie basse</li><li>➤ Amélioration des conditions d'écoulement des eaux à la confluence du ruisseau de Bagescure</li></ul>	➤ Recommandation	<ul style="list-style-type: none"><li>➤ Mairie de Saléchan</li></ul>

<b>Mesures à mettre en oeuvre</b>	<b>Prescriptions / Recommandations</b>	<b>A la charge de</b>
➤ Conformément aux dispositions du décret du 11 octobre 1990, relatif à l'exercice du droit à l'information sur les risques majeurs et à l'article 40 de la loi du 30 juillet 2003 relative à la prévention des risques technologiques et naturels et à la réparation des dommages, une campagne d'information sera faite par la mairie auprès de la population sur le support de son choix.	➤ Prescription	➤ Maire de Saléchan
➤ Plan communal de sauvegarde : il détermine les mesures immédiates de sauvegarde et de protection des personnes il fixe l'organisation nécessaire à la diffusion de l'alerte et des consignes de sécurité il recense les moyens disponibles il définit la mise en œuvre des mesures d'accompagnement et de soutien de la population.	➤ prescription	➤ Maire de Saléchan

## 9.2. Mesures d'intérêt individuel

<b>Mesures à mettre en oeuvre</b>	<b>Prescriptions / Recommandations</b>	<b>A la charge de</b>
➤ Les appareils de comptage et les coffrets d'alimentation électrique doivent être placés au-dessus de la cote de référence (définie en préambule) ou être implantés dans un boîtier étanche. Les réseaux intérieurs (téléphone, électricité...) situés en aval des appareils de comptage, doivent être dotés d'un dispositif de mise hors service automatique ou établis entièrement au-dessus de la cote de référence.	➤ Recommandations	➤ Propriétaire
➤ Toutes les structures ou matériaux putrescibles ou sensibles à la corrosion situés en dessous de la cote de référence doivent être traités avec des produits hydrofuges ou anti-corrosifs et régulièrement entretenus	➤ Recommandations	➤ Propriétaire

## **10.TEXTES REGLEMENTAIRES DE REFERENCE**

---

- I. Arrêté Préfectoral du 9 novembre 2004 prescrivant l'établissement d'un P.P.R. sur le territoire de la Commune de Saléchan
- II. Loi n°87-565 du 22 juillet 1987 relative à l'organisation de la sécurité civile, à la protection de la forêt contre l'incendie et à la prévention des risques majeurs modifiée par la  
Loi n° 95-101 du 2 février 1995 relative au renforcement de la protection de l'environnement (titre II - dispositions relatives à la prévention des risques naturels).
- III. Décret n°95-1089 du 5 octobre 1995 relatif aux plans de prévention des risques naturels prévisibles.
- IV. Circulaire du 24 janvier 1994 relative à la prévention des inondations et à la gestion des zones inondables.
- V. Circulaire du 24 avril 1996 relative aux dispositions applicables au bâti et ouvrages existants en zones inondables.
- VI. Décret n°91-461 du 14 mai 1991 relatif à la prévention du risque sismique.
- VII. Décret n°2000-892 du 13 septembre 2000 portant modification du code de la construction et de l'habitation et du décret n°91-461 du 14 mai 1991 relatif à la prévention du risque sismique.
- VIII. Arrêté du 29 mai 1997 relatif à la classification et aux règles de construction parasismique applicables aux bâtiments de la catégorie dite « à risque normal » telle que définie par le décret n°91-461 du 14 mai 1991 relatif à la prévention du risque sismique.
- IX. Arrêté préfectoral du 2 octobre 2001 réglementant l'incinération des végétaux dans les Hautes-Pyrénées.
- X. Circulaire interministérielle du 28 septembre 1998 relative aux Plans de Prévention des Risques d'Incendie de Forêt.
- XI. Loi du 30 juillet 2003 relative à la prévention des risques technologiques et naturels et à la réparation des dommages.
- XII. Décret n°2005-3 du 4 janvier 2005 relatif aux plans de prévention des risques naturels prévisibles
- XIII. Loi du 13 août 2004 relative à la modernisation de la sécurité civile.